

RESIDENCE SAFFROY

Appartement 0.2

SURFACES

Surface habitable 93,71 m²

Entree	3,20 m ²
Sejour/ Cuisine	40,12 m ²
Hall	8,85 m ²
Salle de baine	3,82 m ²
Salle de baine 2	3,89 m ²
WC	2,08 m ²
Debarras	1,71 m ²
Chambre 1	14,69 m ²
Chambre 2	15,35 m ²

Terrasse 57,16 m²
Jardin 219,27 m²

Cave sous-sol 8,03 m²
Emplacement sous-sol *intérieur*
Emplacement sous-sol *extérieur*

Surface totale 378,17 m²


développement et vente

maître d'ouvrage




IMMOKO
PROMOTION IMMOBILIERE S. à r. l.


Echelle 1/100
(1/100 pour format A4)

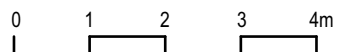


Rez-de-chaussée

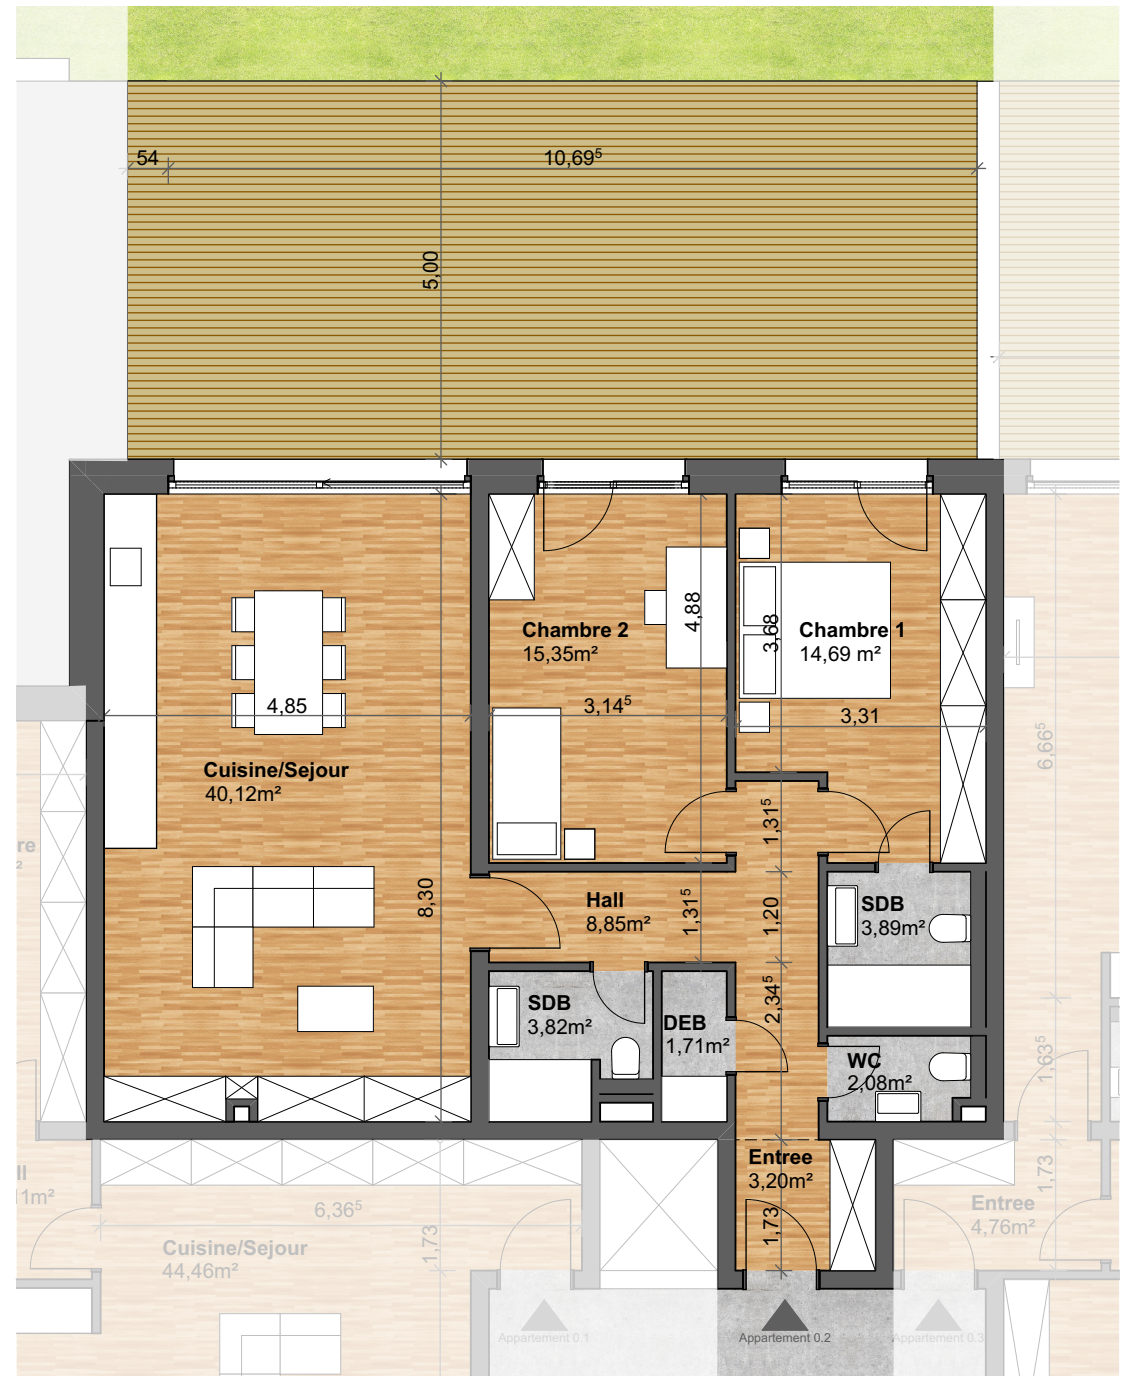


RESIDENCE SAFFROY
Übersicht Geschosse

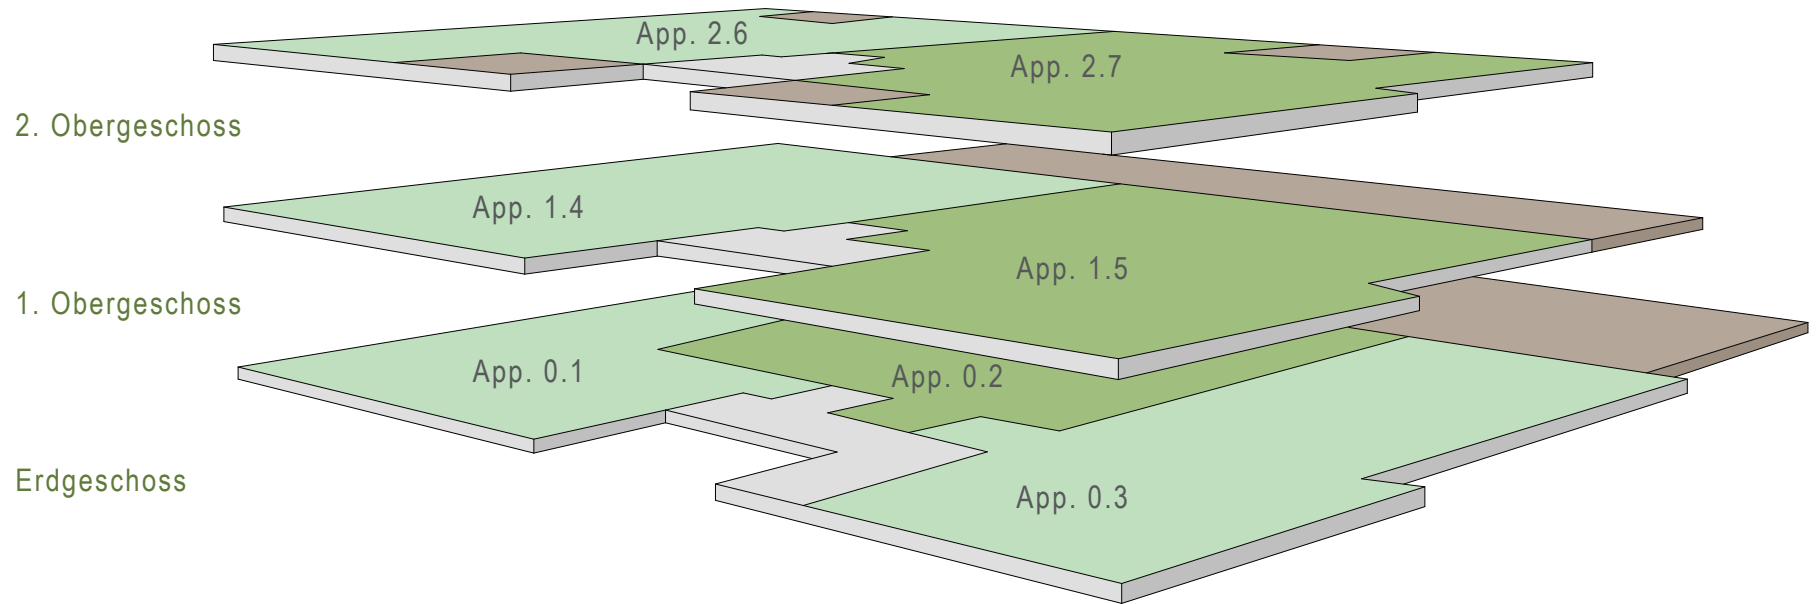

Erdgeschoss

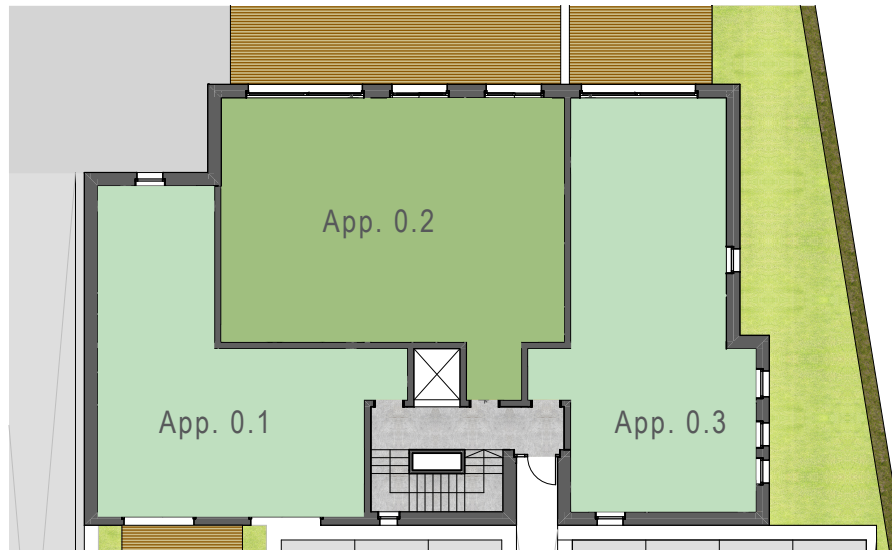

1. Obergeschoss

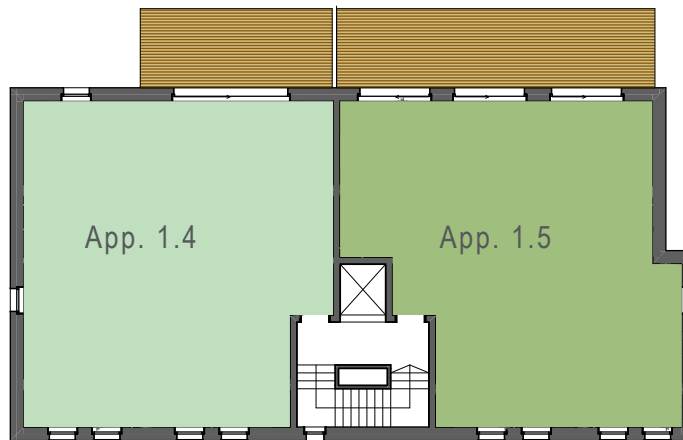

2. Obergeschoss

