

RESIDENCE SAFFROY

Appartement 2.6

SURFACES

Surface habitable 88,04 m²

Sejour/ Cuisine 46,32 m²
Hall 7,17 m²
Salle de bain 5,54 m²
WC 1,91 m²
Debarras 2,34 m²
Chambre 1 24,76 m²

Balcon 1 6,45 m²
Balcon 2 6,45 m²

Cave sous-sol 10,50 m²
Emplacement sous-sol *intérieur*
Emplacement sous-sol *extérieur*

Surface totale 111,44 m²

développement et vente

maître d'ouvrage



IMMOKO
PROMOTION IMMOBILIERE S. à r. l.

Echelle 1/100
(1/100 pour format A4)




0 1 2 3 4m


+2 étage




RESIDENCE SAFFROY
Übersicht Geschosse

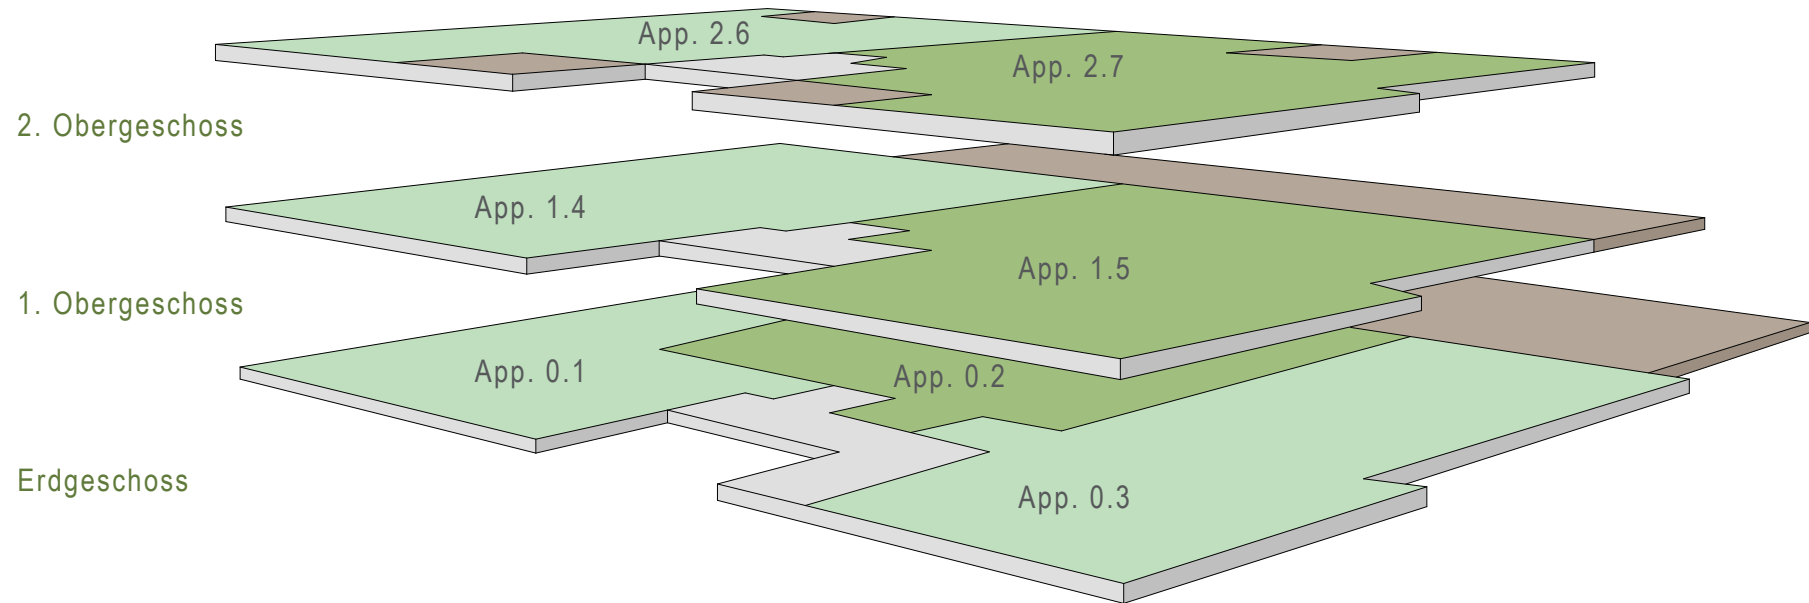

Erdbgeschoss

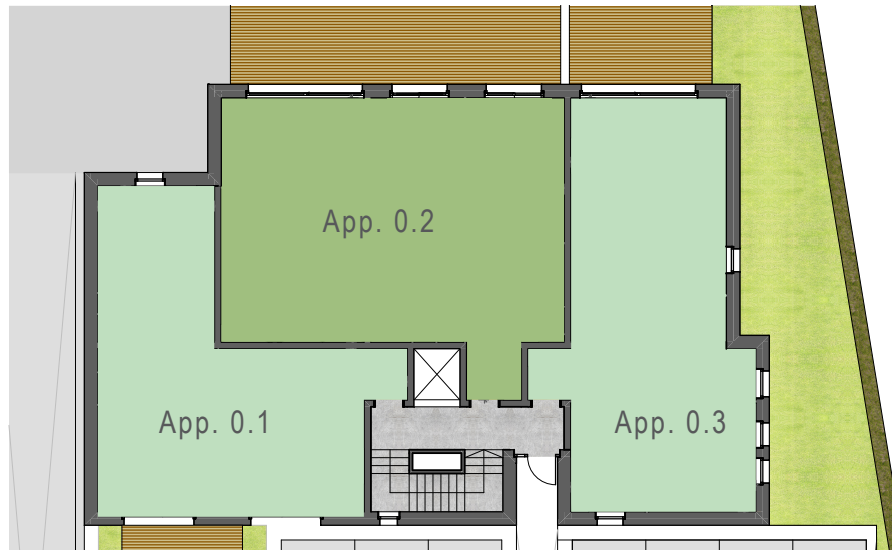

1. Obergeschoss

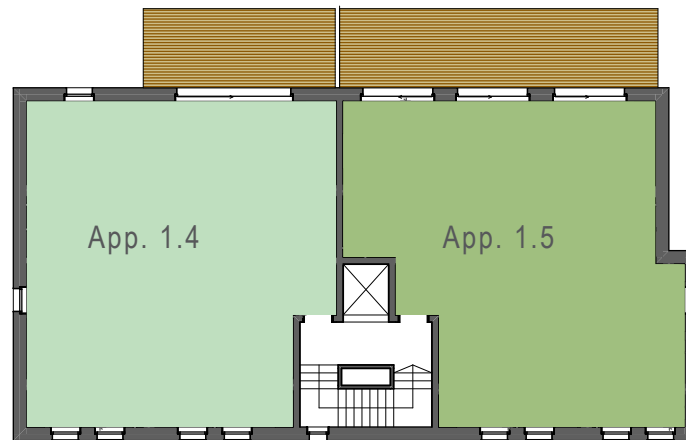

2. Obergeschoss

