

# RESIDENCE SAFFROY

## Appartement 2.7

### SURFACES

**Surface habitable** 84,68 m<sup>2</sup>

Sejour/ Cuisine 46,55 m<sup>2</sup>  
Hall 7,17 m<sup>2</sup>  
Salle de baine 4,35 m<sup>2</sup>  
WC 1,91 m<sup>2</sup>  
Debarras 2,34 m<sup>2</sup>  
Chambre 1 22,36 m<sup>2</sup>

Balcon 1 6,45 m<sup>2</sup>  
Balcon 2 6,45 m<sup>2</sup>

Cave sous-sol 10,48 m<sup>2</sup>  
Emplacement sous-sol *intérieur*  
Emplacement sous-sol *extérieur*

**Surface totale** 108,06 m<sup>2</sup>



développement et vente


maître d'ouvrage



# IMMOKO


PROMOTION IMMOBILIERE S. à r. l.

Echelle 1/100  
(1/100 pour format A4)

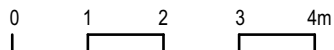


+2 étage


RESIDENCE SAFFROY  
Übersicht Geschosse

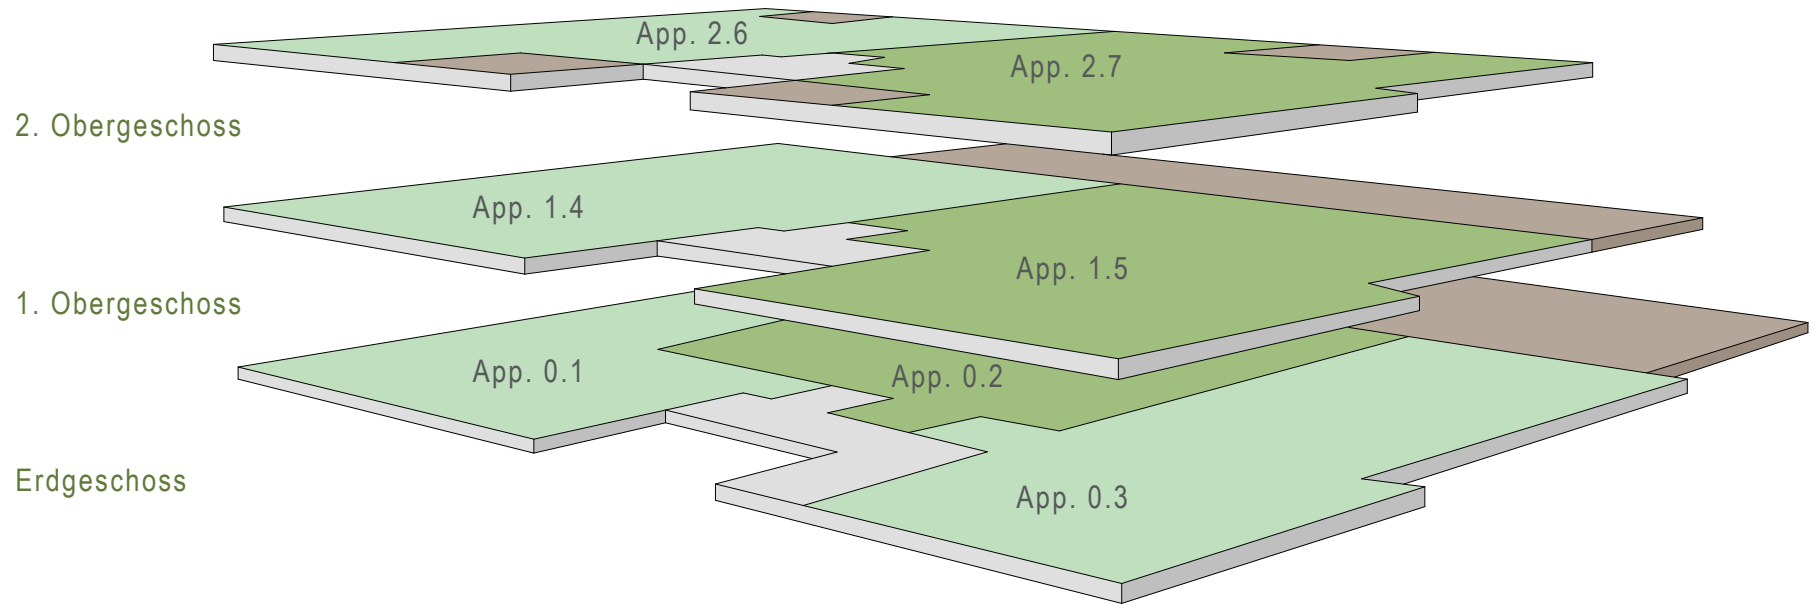

Erdgeschoss

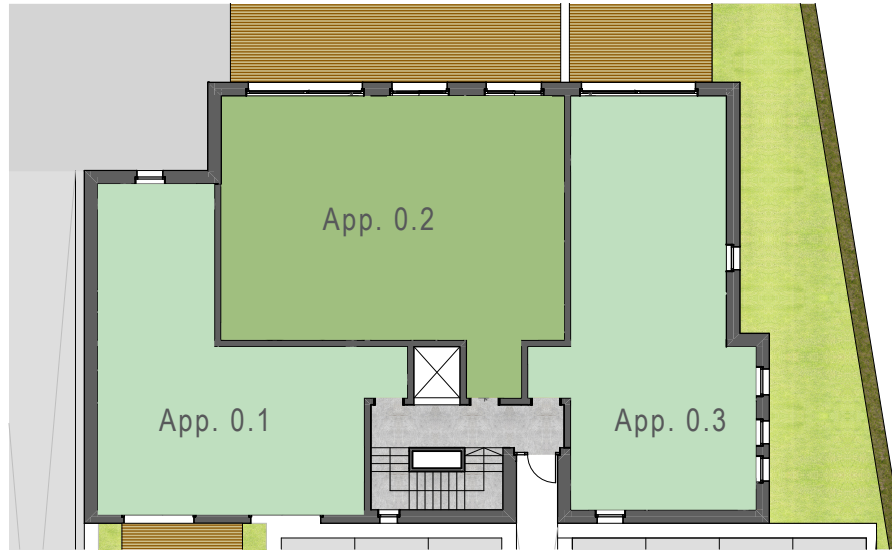

1. Obergeschoss

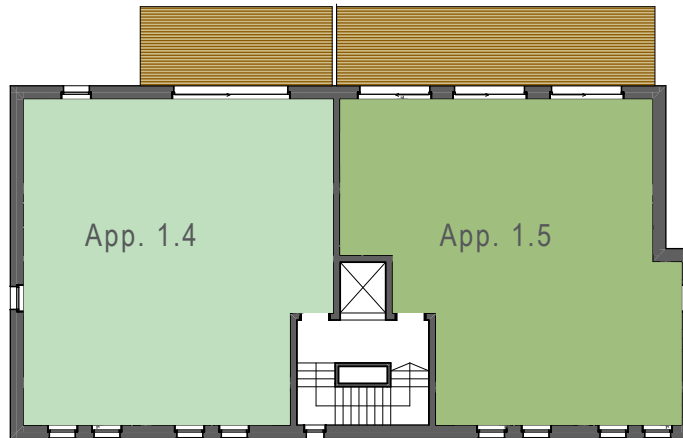

2. Obergeschoss

