


Wohnen/Essen Séjour/s. à manger	40,83 m ²
Kochen cuisine	8,00 m ²
WC wc	3,57 m ²
Garderobe garde-robe	2,40 m ²
Schlafzimmer I Chambre à coucher I	12,63 m ²

Gesamtfläche | Superficie totale 126,60 m²

Terrasse terrasse	22,65 m ²
Garten jardin	49,87 m ²

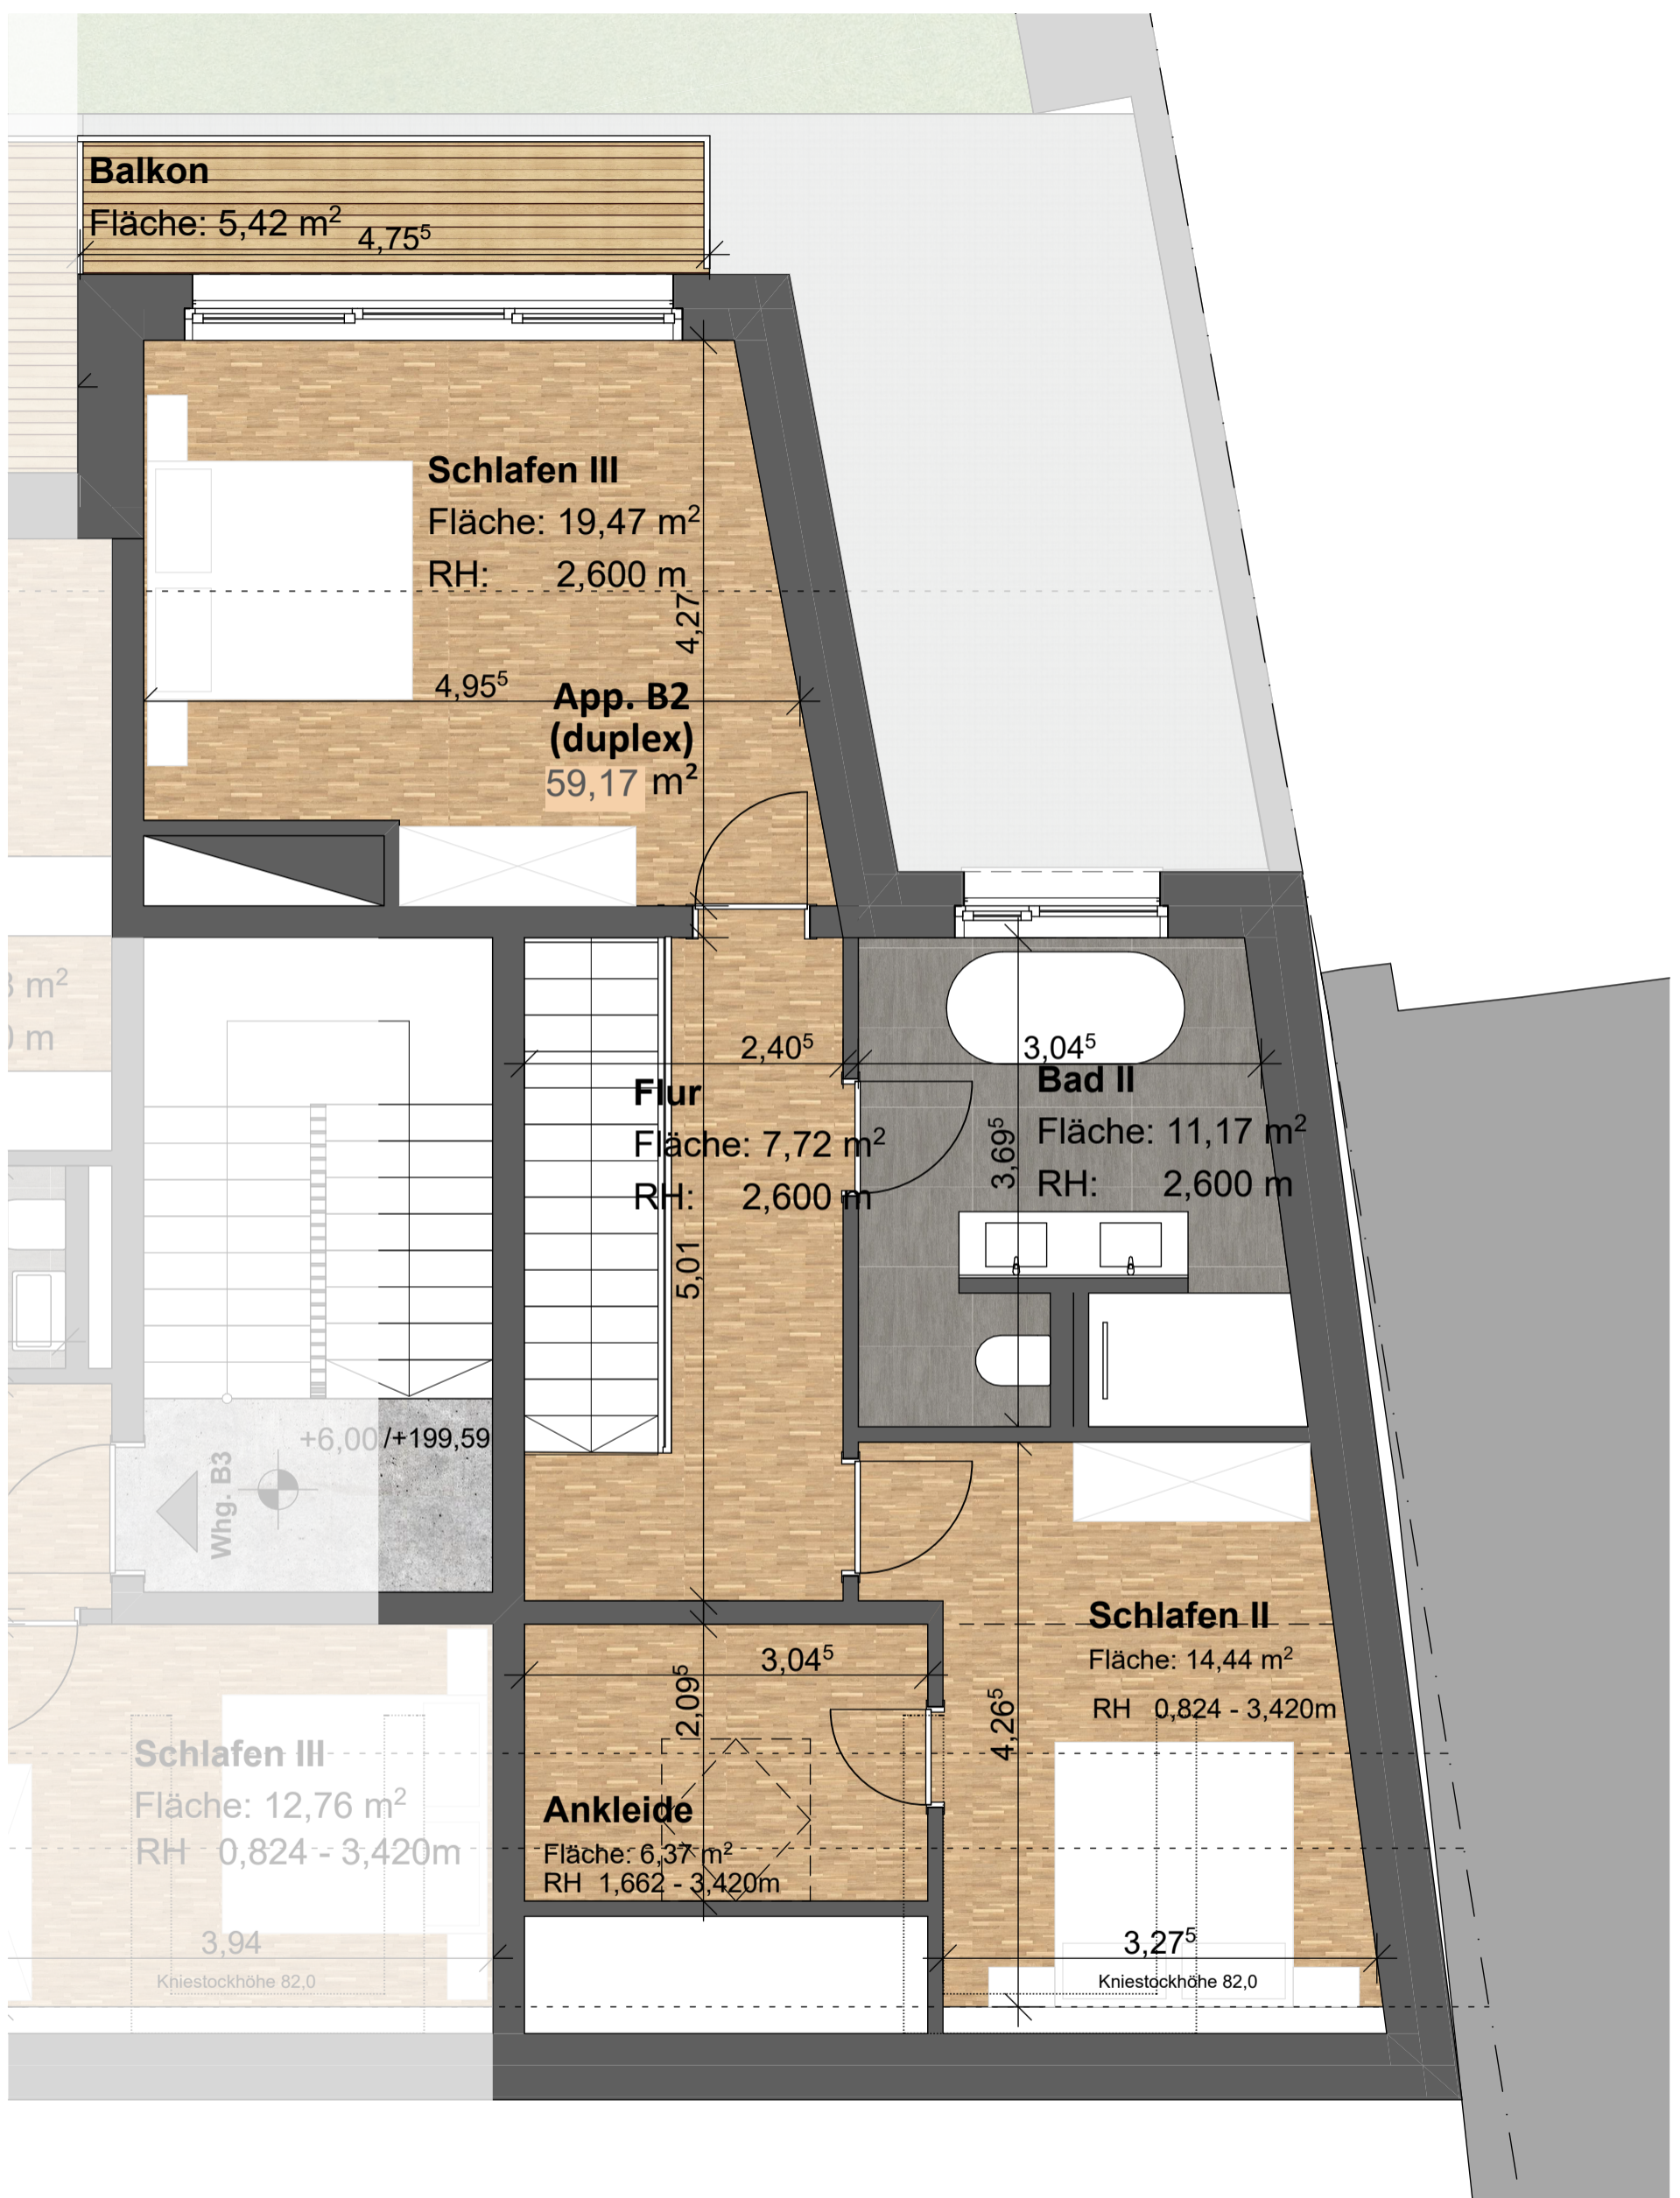

Flur hall	7,72 m ²
Schlafzimmer III Chambre à coucher III	19,47 m ²
Schlafzimmer II Chambre à coucher II	14,44 m ²
Ankleide robe	6,37 m ²
Bad salle de bains II	11,17 m ²
Gesamtfläche Superficie totale	126,60 m²
Balkon balcon	5,42 m ²