



PLAN DU 1er ETAGE M: 1/100

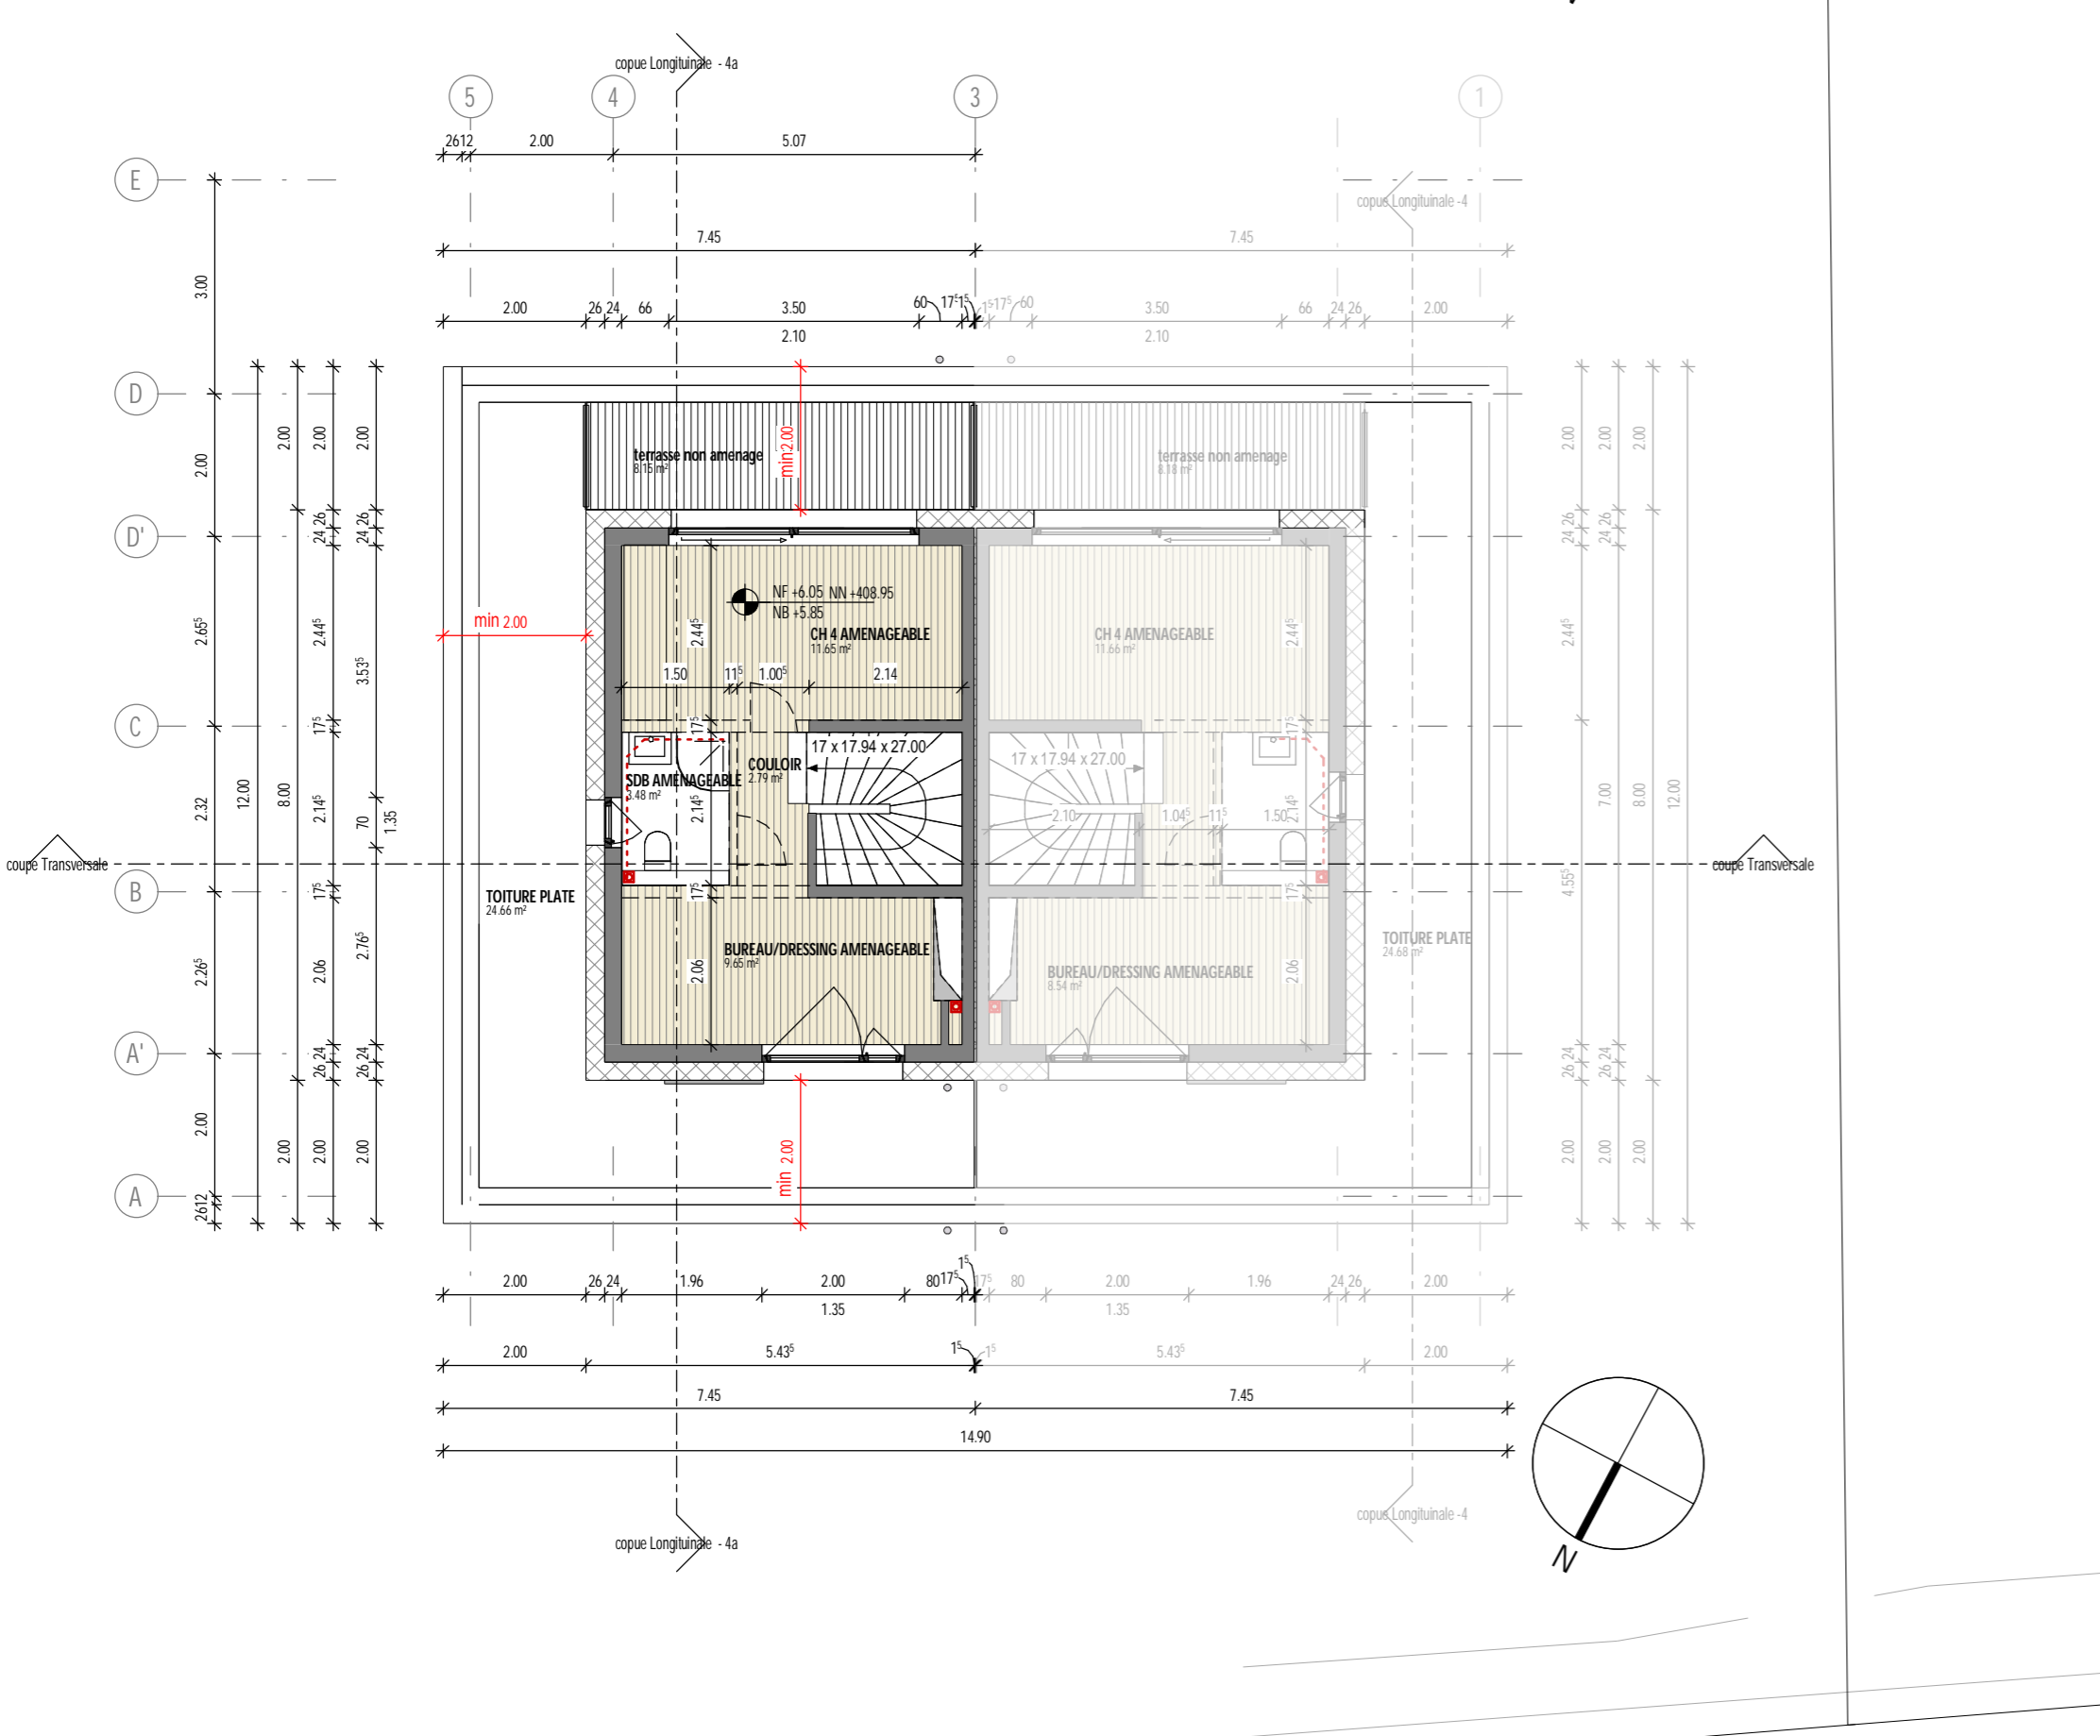

PLAN DU RATRAIT M: 1/100

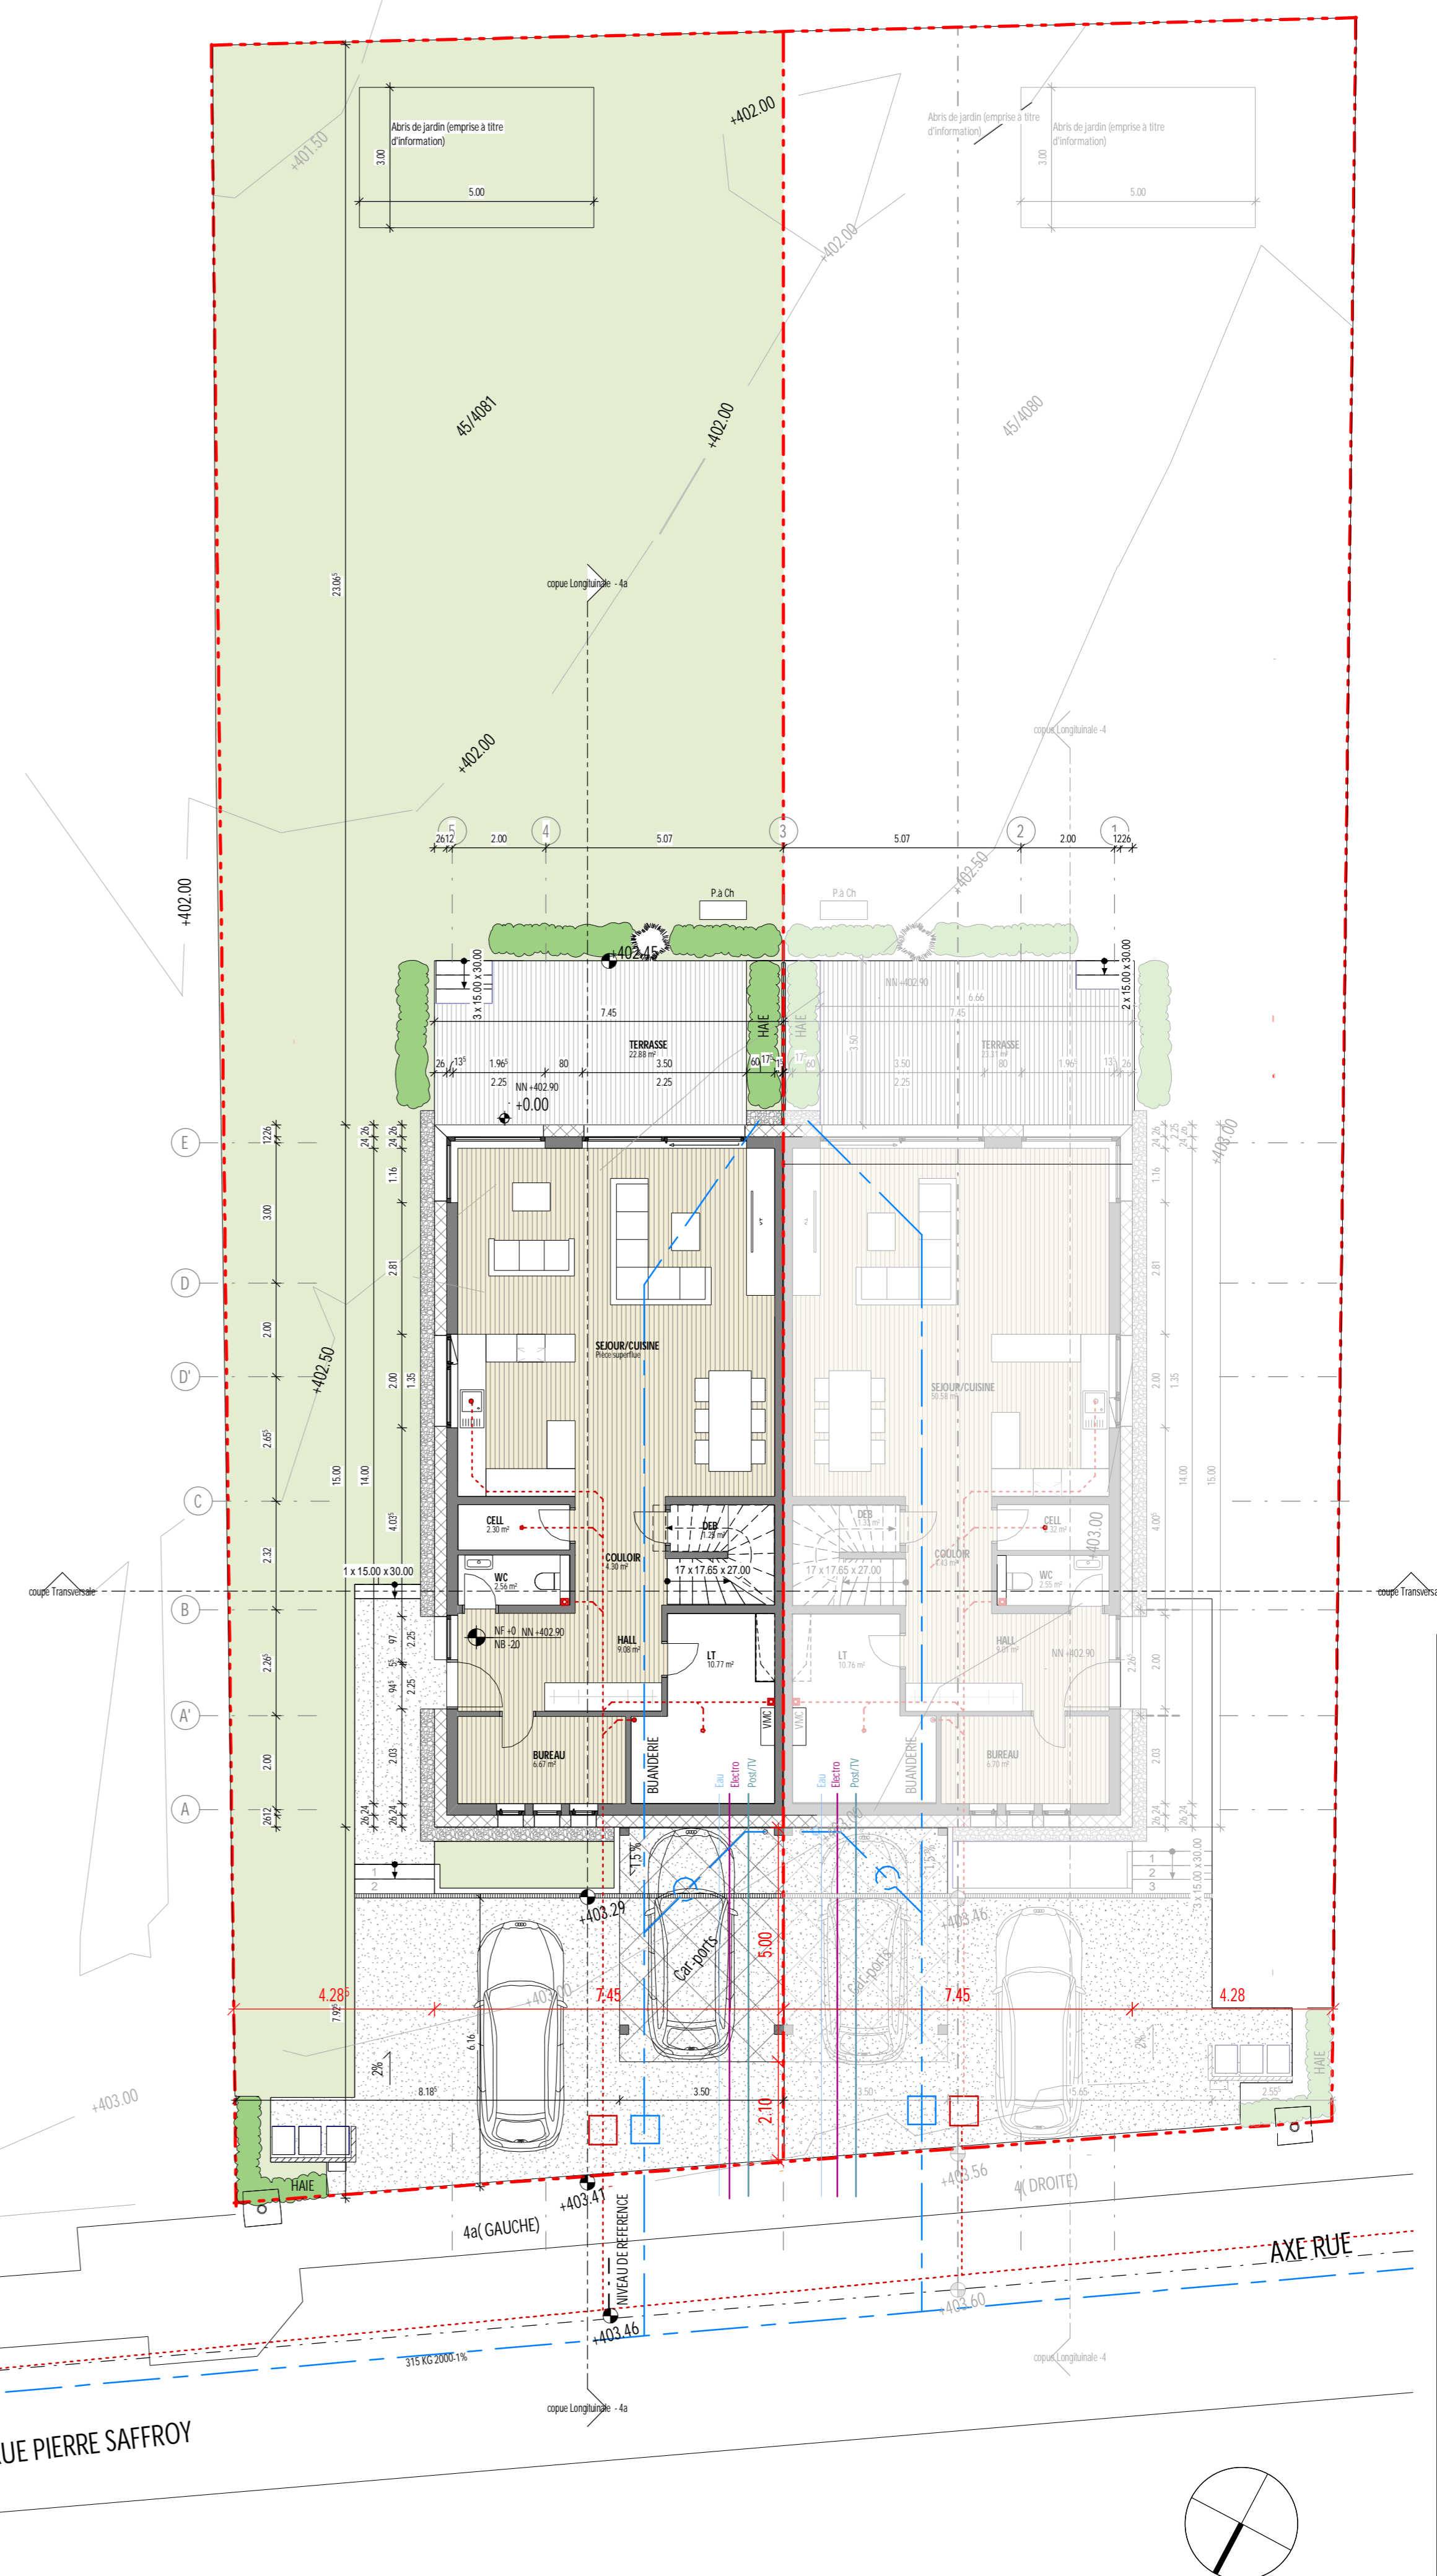

PLAN DU REZ-DE-CHAUSSEE M: 1/100